A0

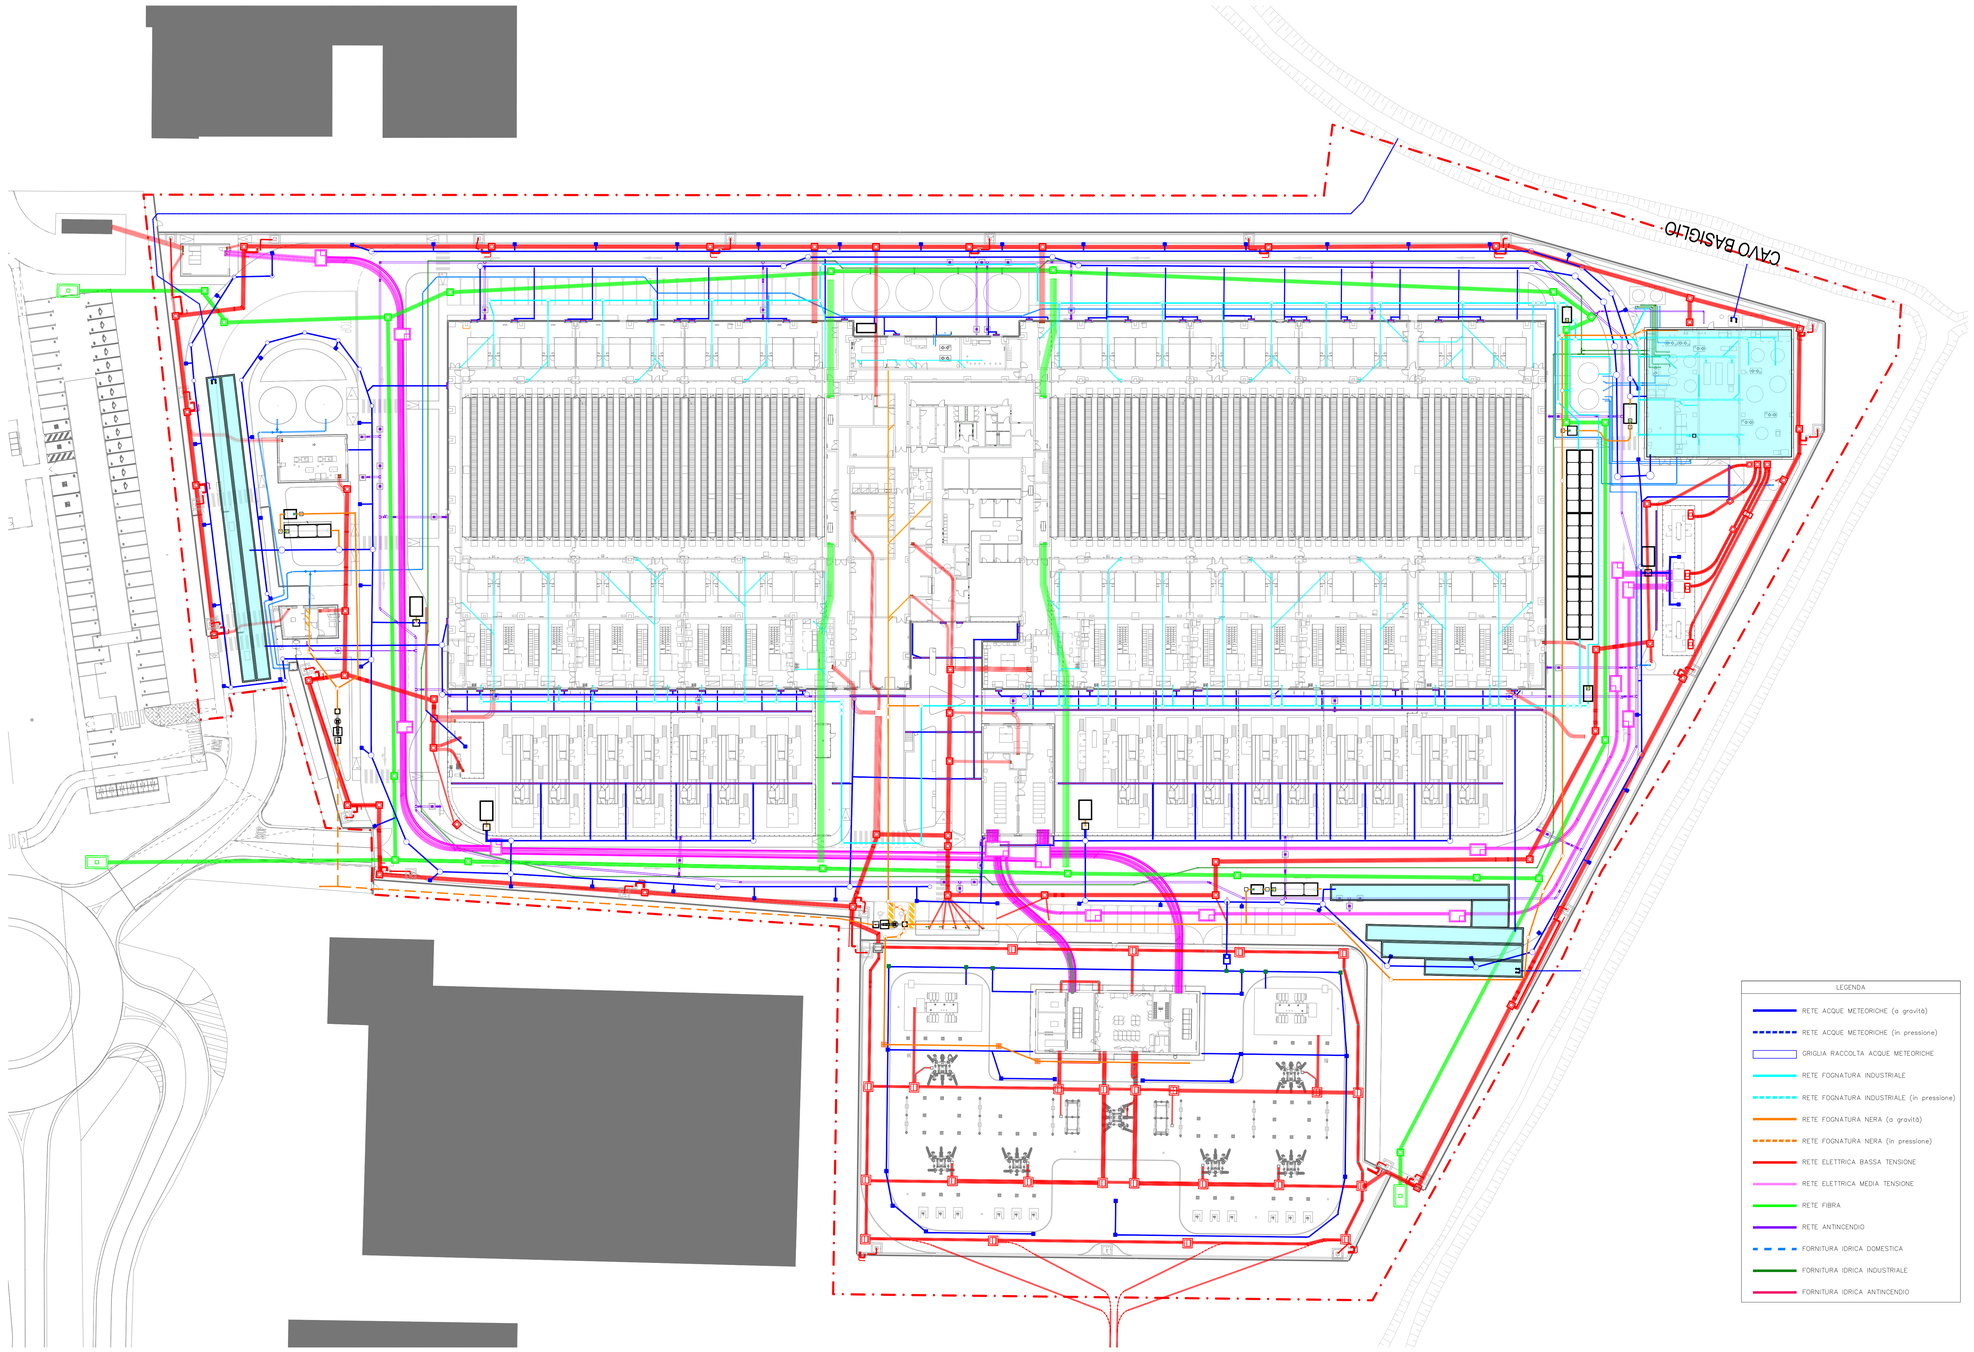

LEGENDA

- RETE ACQUE METEORICHE (a gravità)
- RETE ACQUE METEORICHE (in pressione)
- GRIGLIA RACCOLTA ACQUE METEORICHE
- RETE FOGNATURA INDUSTRIALE
- RETE FOGNATURA INDUSTRIALE (in pressione)
- RETE FOGNATURA NERA (a gravità)
- RETE FOGNATURA NERA (in pressione)
- RETE ELETTRICA BASSA TENSIONE
- RETE ELETTRICA MEDIA TENSIONE
- RETE FIBRA
- RETE ANTINCENDIO
- FORNITURA IDRICA DOMESTICA
- FORNITURA IDRICA INDUSTRIALE
- FORNITURA IDRICA ANTINCENDIO

BRUNO MATTEO
ORDINE DEGLI INGEGNERI DI MILANO
Dott. Ing. BRUNO MATTEO
Iscritto all'Albo degli Ingegneri di Milano
Sez. A n. 19742

Key Plan

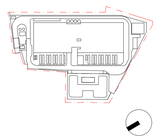

Rev.	Data	Descrizione
P01	31/10/2025	Permesso di Costruire

Zibido San Giacomo

Progettazione masterplan, Progettazione architettonica, Progettazione ingegneristica

ARUP

Arup Italia S.r.l.

Corso Italia 1 - 20122 Milano, Italia
t. +39 02 8587 5001
e. milan@arup.com
www.arup.com

Consulenti specialistici:

Prevenzione incendi

Studio Mistretta & Co.
Ing. Silvestro Mistretta
Via Canova 25 - 20145 - Milano
t. +39 02 83023741
e. info@studiomistretta.org

Invarianza idraulica e interferenze

STIDEA S.r.l.
Cesarini Stefano
2023.12.21 10:39:53 +01'00'
STIDEA S.r.l.
Via Imerio 10 - 40126 Bologna
t. +39 051 247777
e. info@stiposeri.it

Requisiti acustici passivi

ambiente
Ambiente S.p.a.
Via Fiasella 21 - 54033 - Carrara (MS)
t. +39 05 85855624
e. home@ambientesi.it

Fattibilità ambientale

ERM
ERM Italia S.p.a.
Via San Gregorio 38 - 20124 - Milano
t. +39 02 674401
e. info.ita@erm.com

Sottostazione Alta Tensione

GEOTECH S.r.l.
Geotech S.r.l.
Via Provinciale Nord 7 - 23017 - Morbegno (SO)
t. +39 02 626 02774
e. info@geotech-srl.it

Committente

Amazon Data Services Italy S.r.l.

Progetto

PERMESSO DI COSTRUIRE
art. 10(L), D.P.R. 6 Giugno 2001, n° 380

Progetto di Data Center
in Via G. Verdi n° 9, Zibido San Giacomo, Milano, Italia

Fase progettuale:

PERMESSO DI COSTRUIRE

Titolo Elaborato

PLANIMETRIA SOTTOSERVIZI INTEGRATI

Scala	
Varie	
Disciplina	By / Chkd / Appd
Civile	PC/MB/SC
Arup Job No	Rev
306134-00	P01

Tav. No

Z-A-PDC-PL-XX-03

Do not scale

© Arup